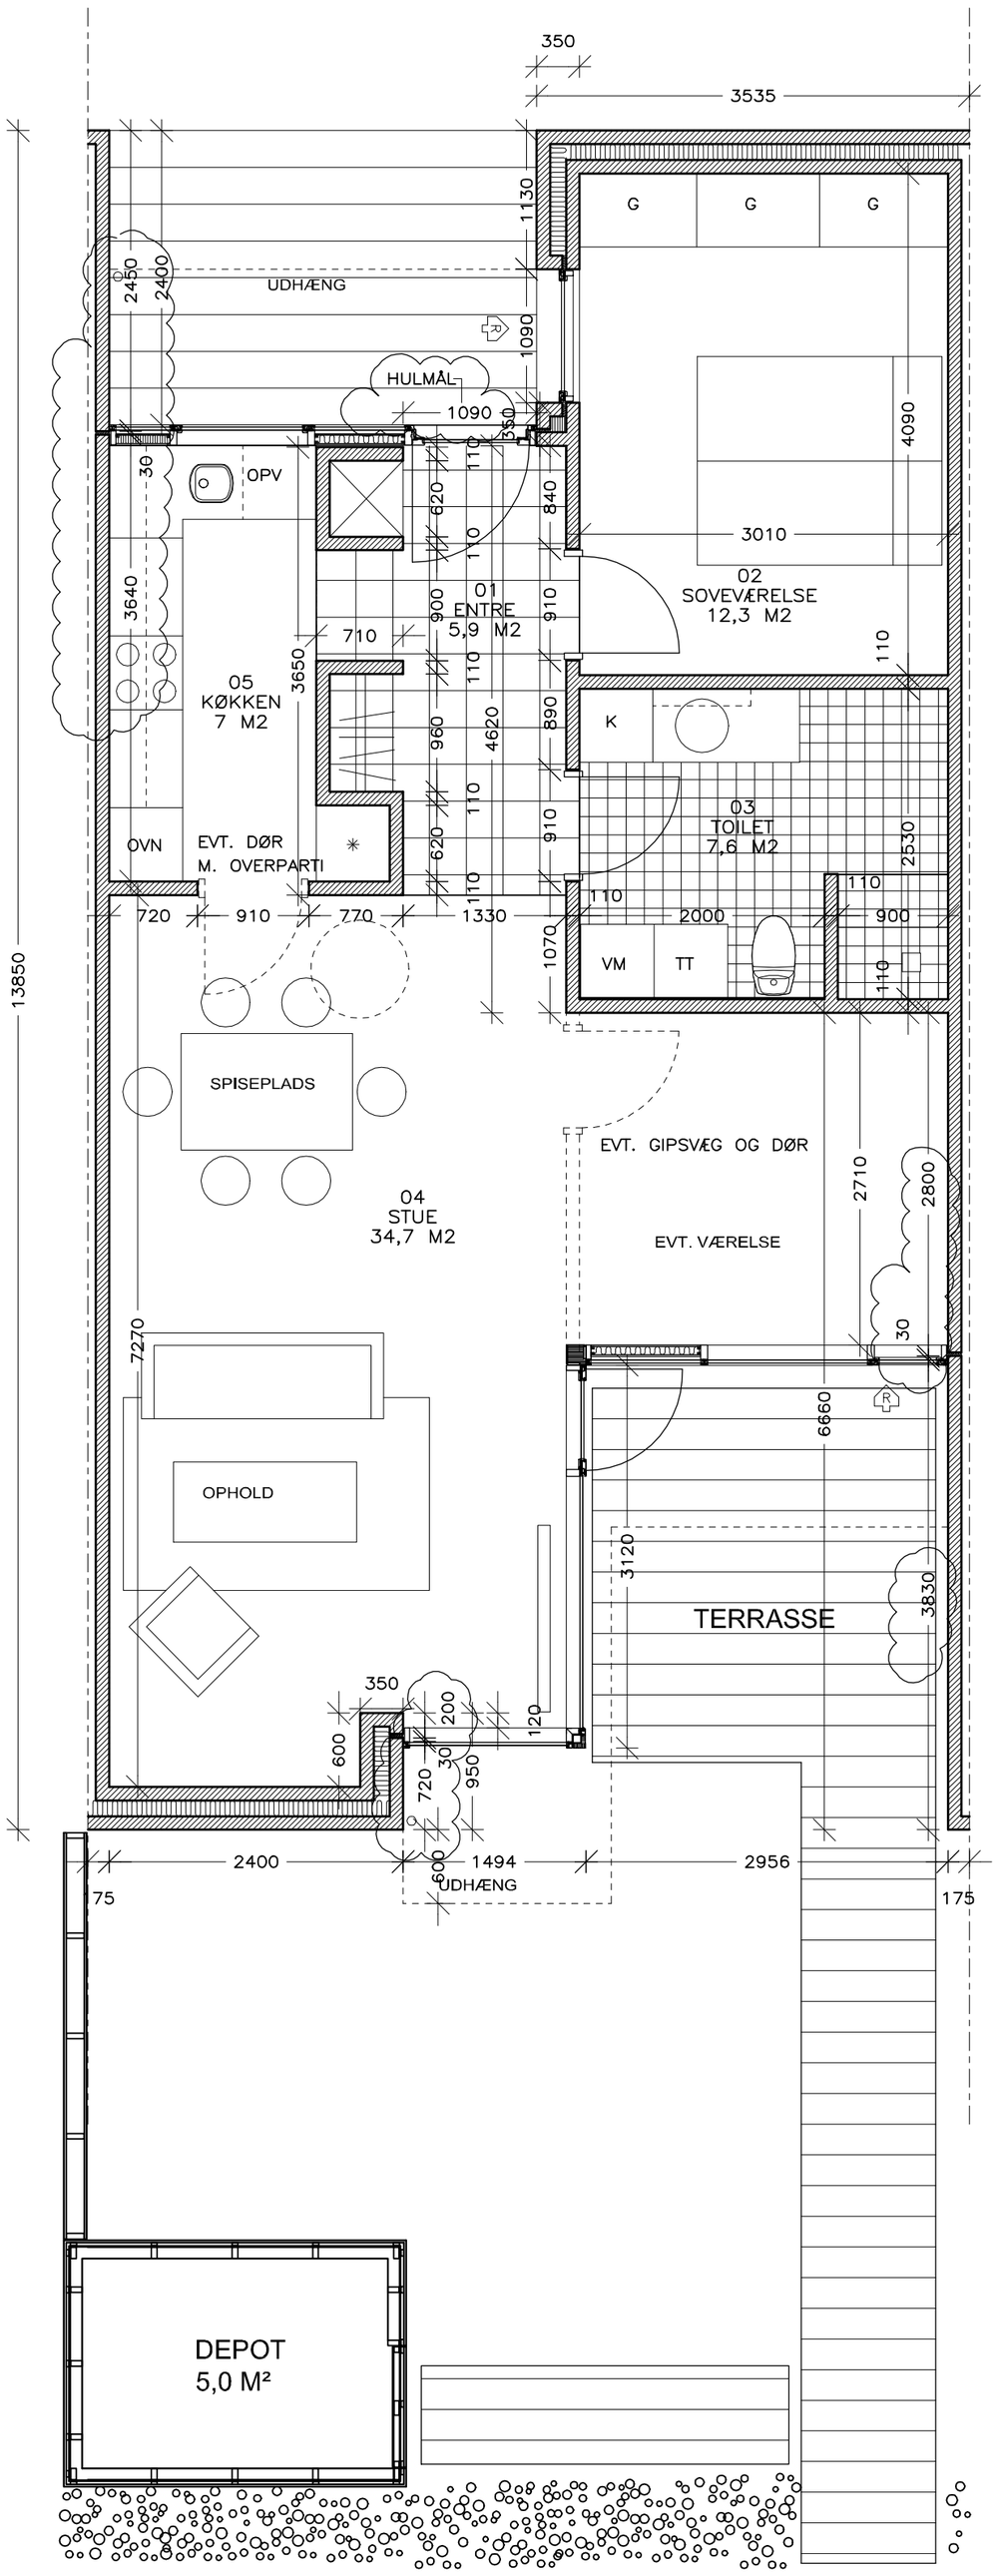

TYPE A

SAMLET AREAL
79,1 M2

NORD

SIGNATUR

- KLINKE–/SKIFFERGULV
- KLINKERGULV INKL. SOKKELKLINKE
- 110 MM MURVÆRK
- 350 MM HULMUR
- TRÆ/ALU PARTI MED OPSKUMMET ALUFYLDNING
- INDVENDIG 9M DØR MED 150 MM KARM UDEN BUNDSTYKKE OG TILSÆTNINGER
- OVENLYS Ø800 MM
- REDNINGSÅBNING
- FLISEBELAGT OMRÅDE IHT. LANDSKABSARK.

NOTE

ALT UDVENDIGT MURVÆRK MALERBEHANDLES MED SILIKATMALING SOM KEIM
ALT INDVENDIGT MURVÆRK VANDSKURES OG MALERBEHANDLES.

HAVERNE ANLÆGGES MED FLISER OG HÆK SOM VIST PÅ TEGNING. RESTEN UDLÆGGES MED REGULERET MULD.

Tegning 1.151 B

HOVEDPROJEKT

Revision		
A	06.01.2006	OVENLYS I BADEVÆREVÆRELSE FJERNET
B	30.01.2006	SIGNATURFORKLARING TILRETTET. VINDUESFALSE MÅLSAT. PRÆCISERING AF ENTREDØR.

Nord

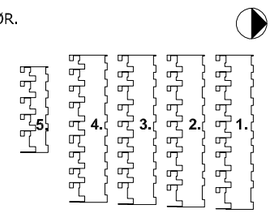

SKIPPER CLEMENT-AALBORG

Kuben

Arkitekt	Arkitema K/S, Frederiksgade 32, 8000 Århus C, Tlf. 7011 7011 Arkitema	Sags nr.	H04313 ■
Ingeniør	Frandsen og Søndergaard K/S, Dr. Christines Vej 26, 9000 Aalborg, Tlf. 9812 3044	Sags nr.	□
Bygherre:	Andelsboligforeningen "Skipper Clement" c/o Kuben Byg A/S, Mølleå 1, 9000 Aalborg	Sags nr.	□
Emne	BOLIGTYPE A	Dato	05.08.2005
Mål	1:50 Tegnet af agu Kontrol kkt Godkendt	Tegning	1.151 B